

VIAS CIRCULAÇÃO DOS ELÉCTRICOS NAS ÁREAS COMERCIAIS:




LEGENDA DAS VIAS DE CIRCULAÇÃO DOS ELÉCTRICOS NAS ÁREAS COMERCIAIS:

———— - INÍCIO DA ESTRADA E ESTRADA – 5 M ATÉ Á ZONA DE PROTECÇÃO DOS ELÉCTRICOS.


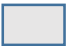


■ - ZONA DE PROTECÇÃO DOS ELÉCTRICOS – 1 M COM ARBUSTOS.

← E → - VIAS DE CIRCULAÇÃO DOS ELÉCTRICOS SEM SEPARADOR 9 M.

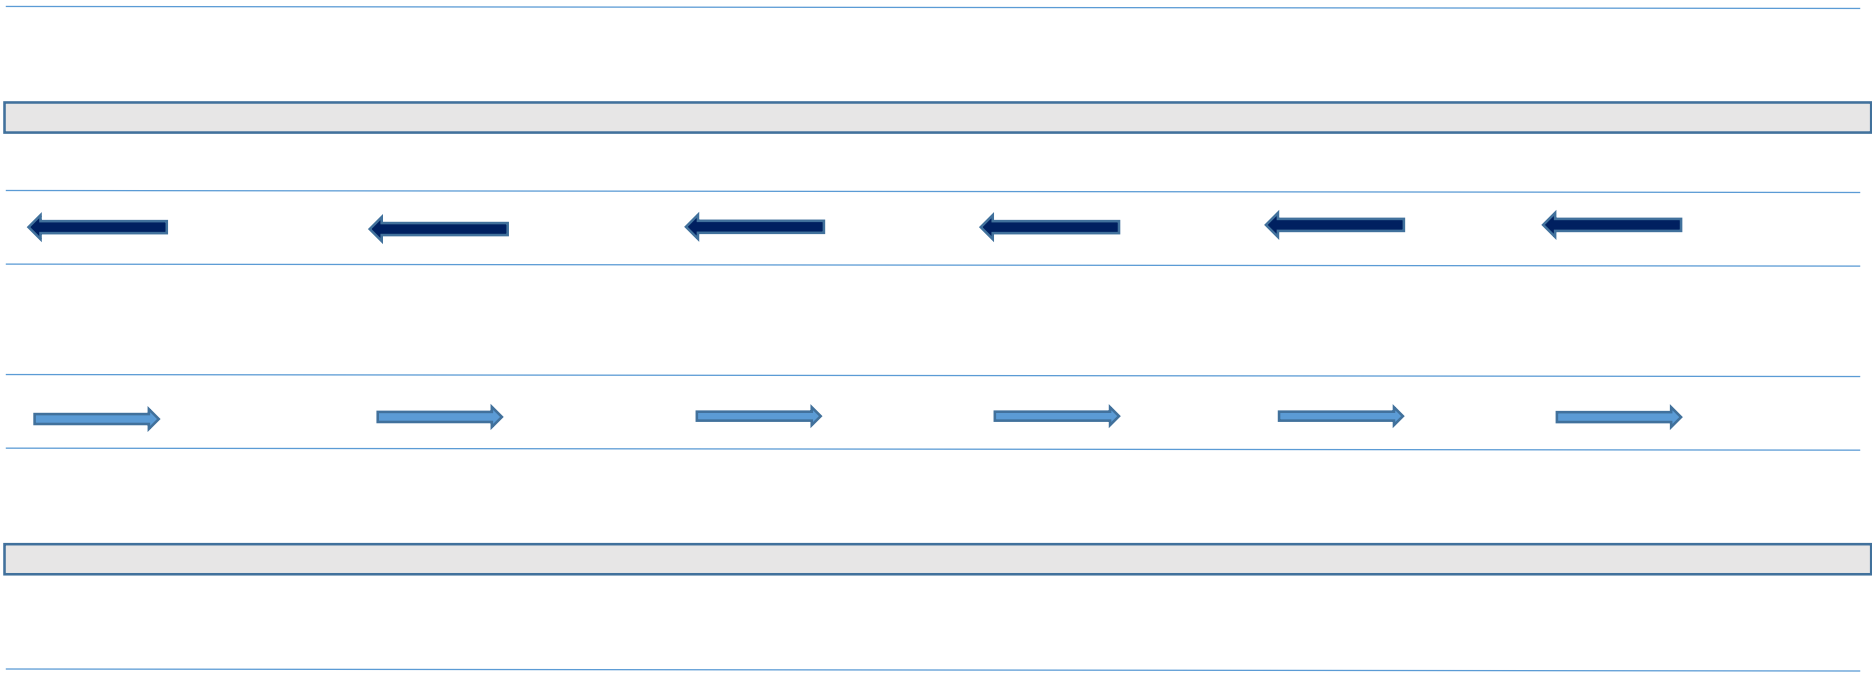
VIAS DE CIRCULAÇÃO DOS METROS DE SUPERFÍCIE:



LEGENDA DAS VIAS DE CIRCULAÇÃO DOS METROS DE SUPERFÍCIE:

-  - INÍCIO DA ESTRADA E ESTRADA – 5 M ATÉ AO MURO DE PROTECÇÃO DOS METROS DE SUPERFÍCIE.
-  - MURO DE PROTECÇÃO DOS METROS DE SUPERFÍCIE DE BETÃO 1 M.
-  E  - VIAS DE CIRCULAÇÃO DOS METROS DE SUPERFÍCIE SEM SEPARADOR 9 M.

VIAS DE CIRCULAÇÃO DOS COMBOIOS:

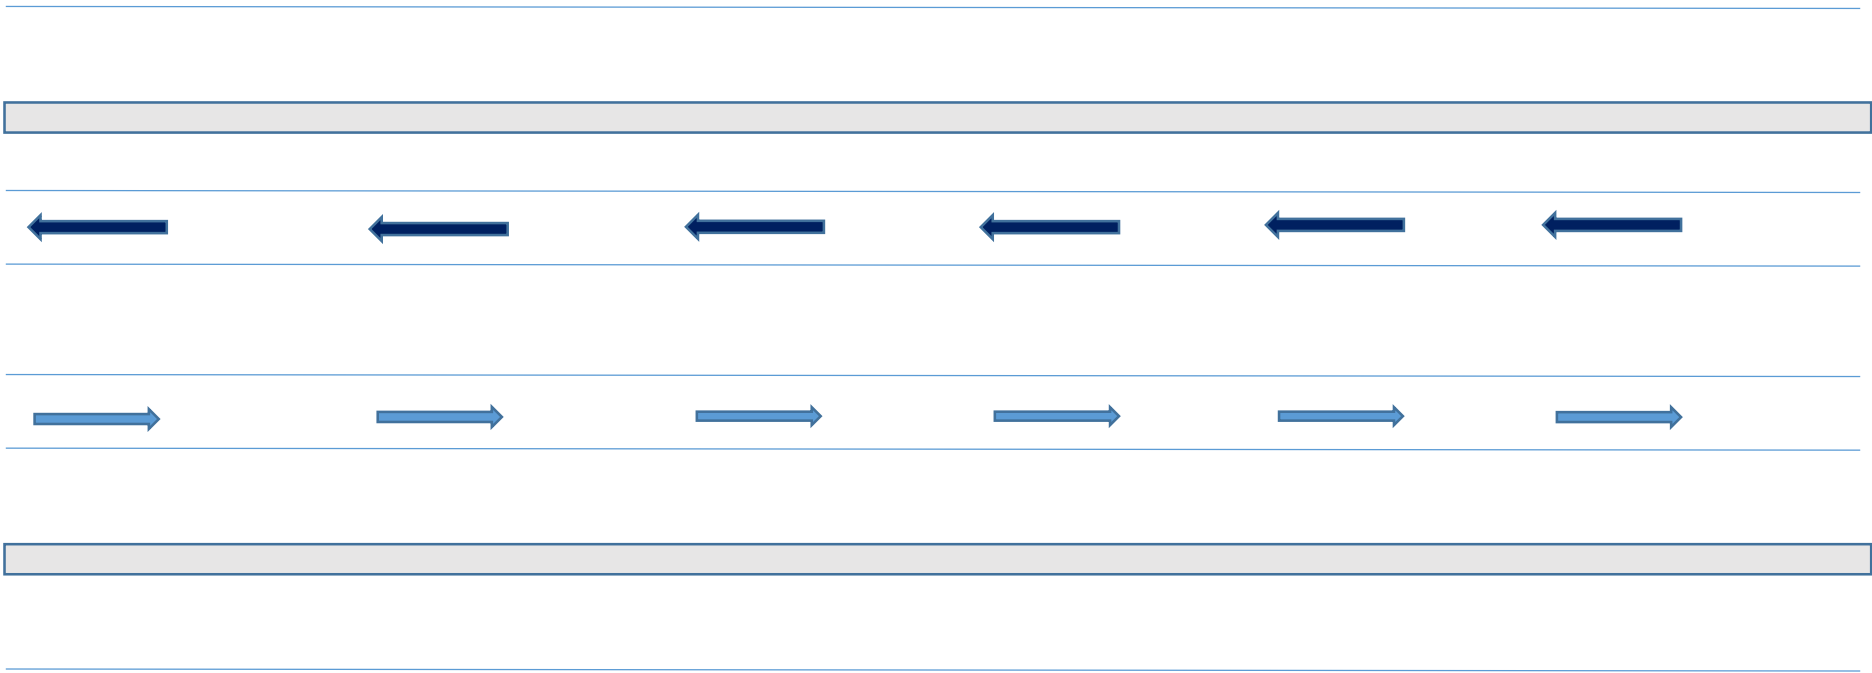

LEGENDA DAS VIAS DE CIRCULAÇÃO DOS COMBOIOS:

———— - INÍCIO DA ESTRADA E ESTRADA – 5 M ATÉ AO MURO DE PROTECÇÃO DOS COMBOIOS.

□ - MURO DE PROTECÇÃO DOS COMBOIOS DE BETÃO – 1 M.

← E → - VIAS DE CIRCULAÇÃO DOS COMBOIOS SEM SEPARADOR 9 M.