



CIDADE:

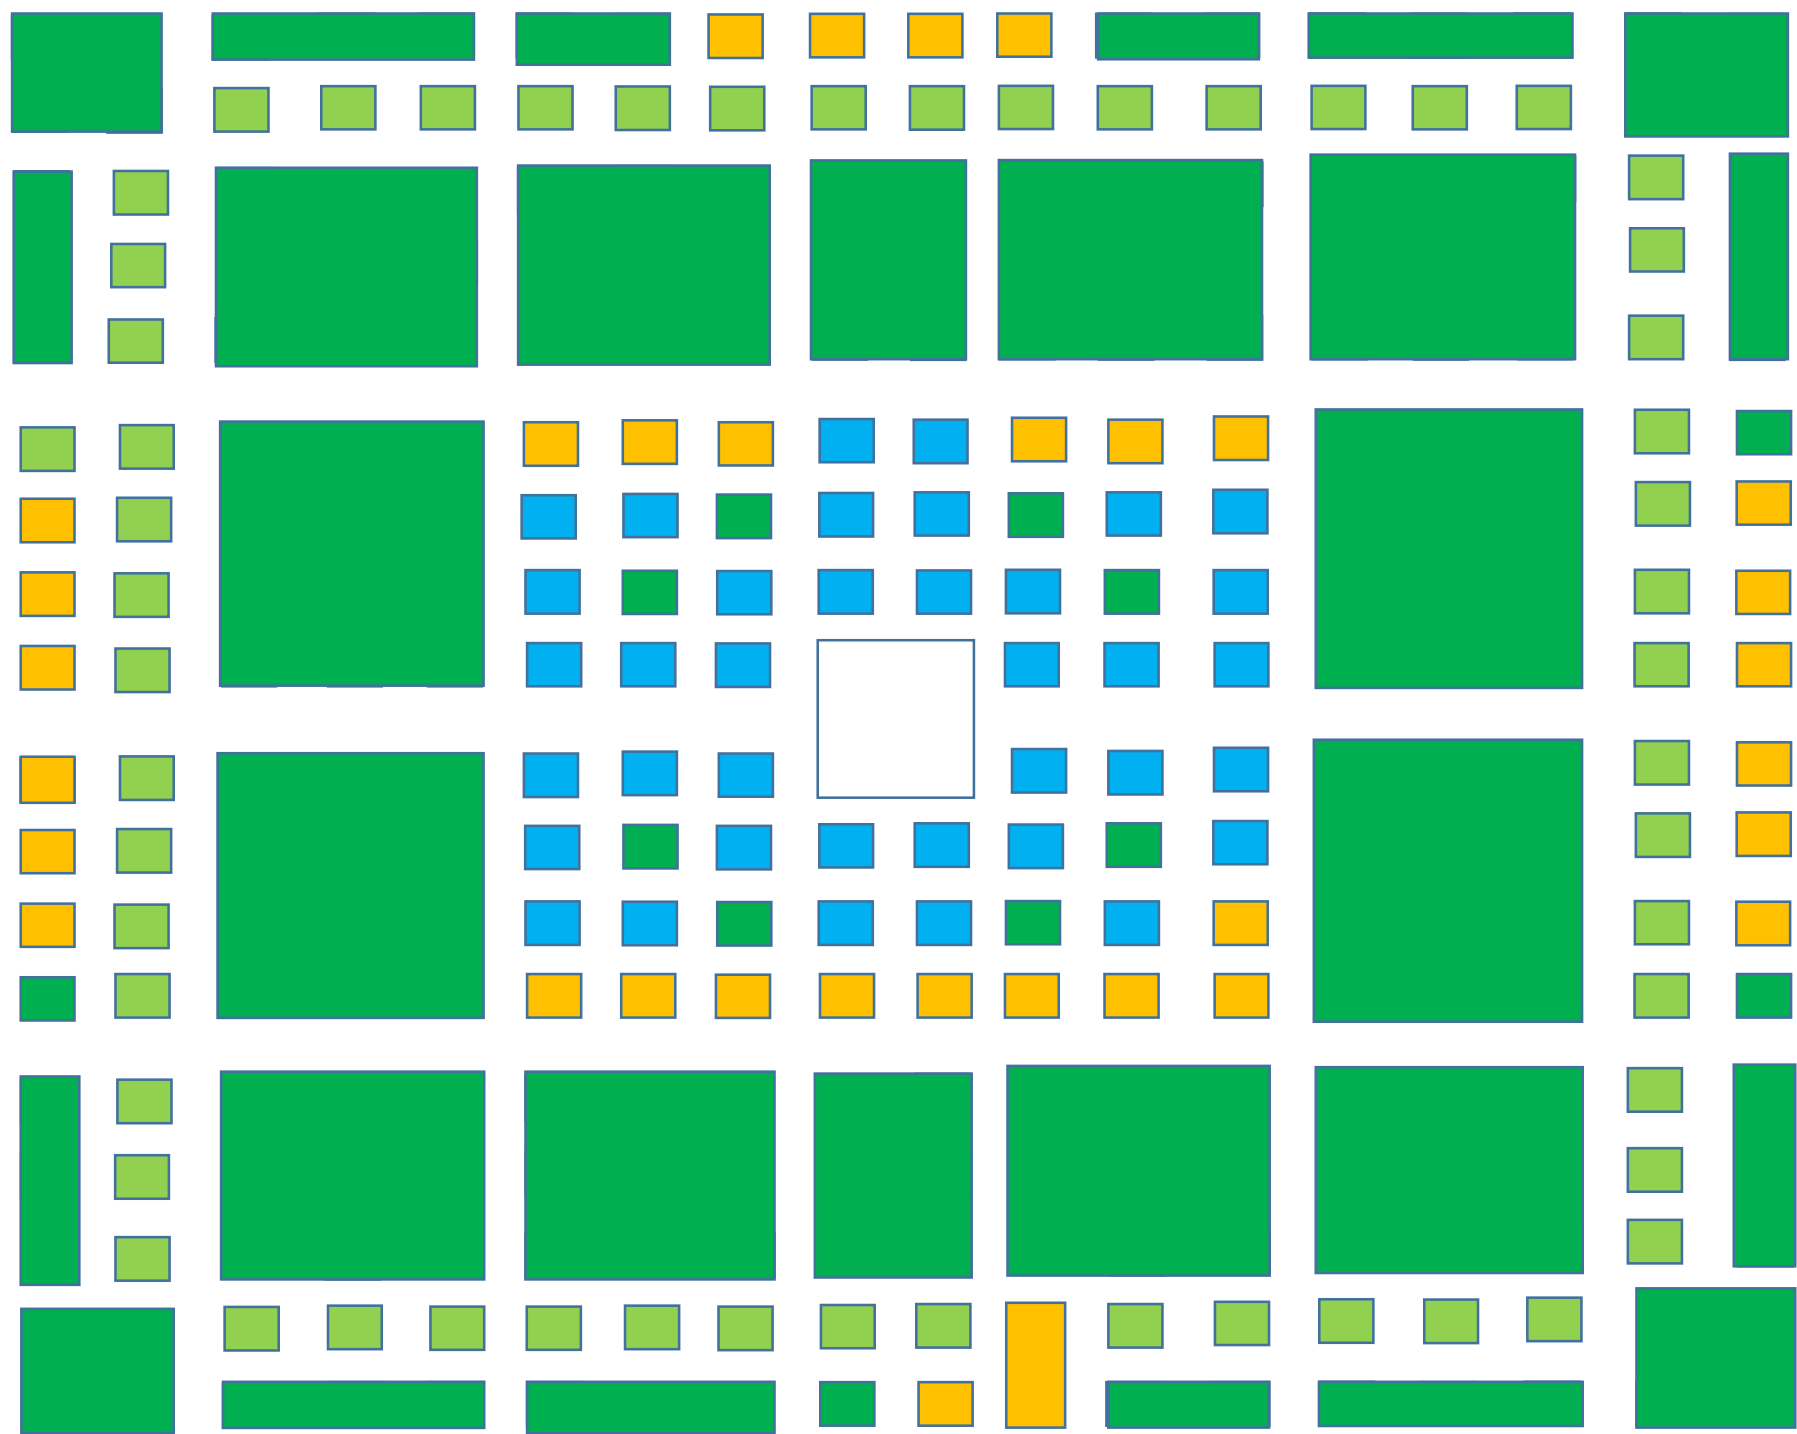

LEGENDA: CIDADE 9 KM2 – 324 QUARTEIRÕES.

 - IGREJA E ÓRGÃOS DE SOBERANIA COM EXCEPÇÃO DO MILITAR – 4 QUARTEIRÕES.

 - EDIFÍCIOS COM R/C, 1º, 2º E RECUADO – 37 QUARTEIRÕES – 6 000 CIDADÃOS, 2 000 FAMÍLIAS.

 - EDIFÍCIOS DIVERSOS – 34 QUARTEIRÕES.

 - MORADIAS E VIVENDAS – 55 QUARTEIRÕES – 3 000 CIDADÃOS, 1 000 FAMÍLIAS.

 - PARQUE MUNICIPAL – 194 QUARTEIRÕES.

ÁREA COMERCIAL – ÁREA CENTRAL COMPREENDIDA PELAS GRANDES ÁREAS DE PARQUE MUNICIPAL.

ESTRADAS – 19 VIAS HORIZONTAIS E 19 VIAS VERTICAIS.

VIAS DE CIRCULAÇÃO DOS ELÉCTRICOS NA ÁREA COMERCIAL – 4 VIAS – 2 HORIZONTAIS E 2 VERTICAIS A MEIO DA EXTREMIDADE E DO CENTRO DA ÁREA COMERCIAL.