








VILA:

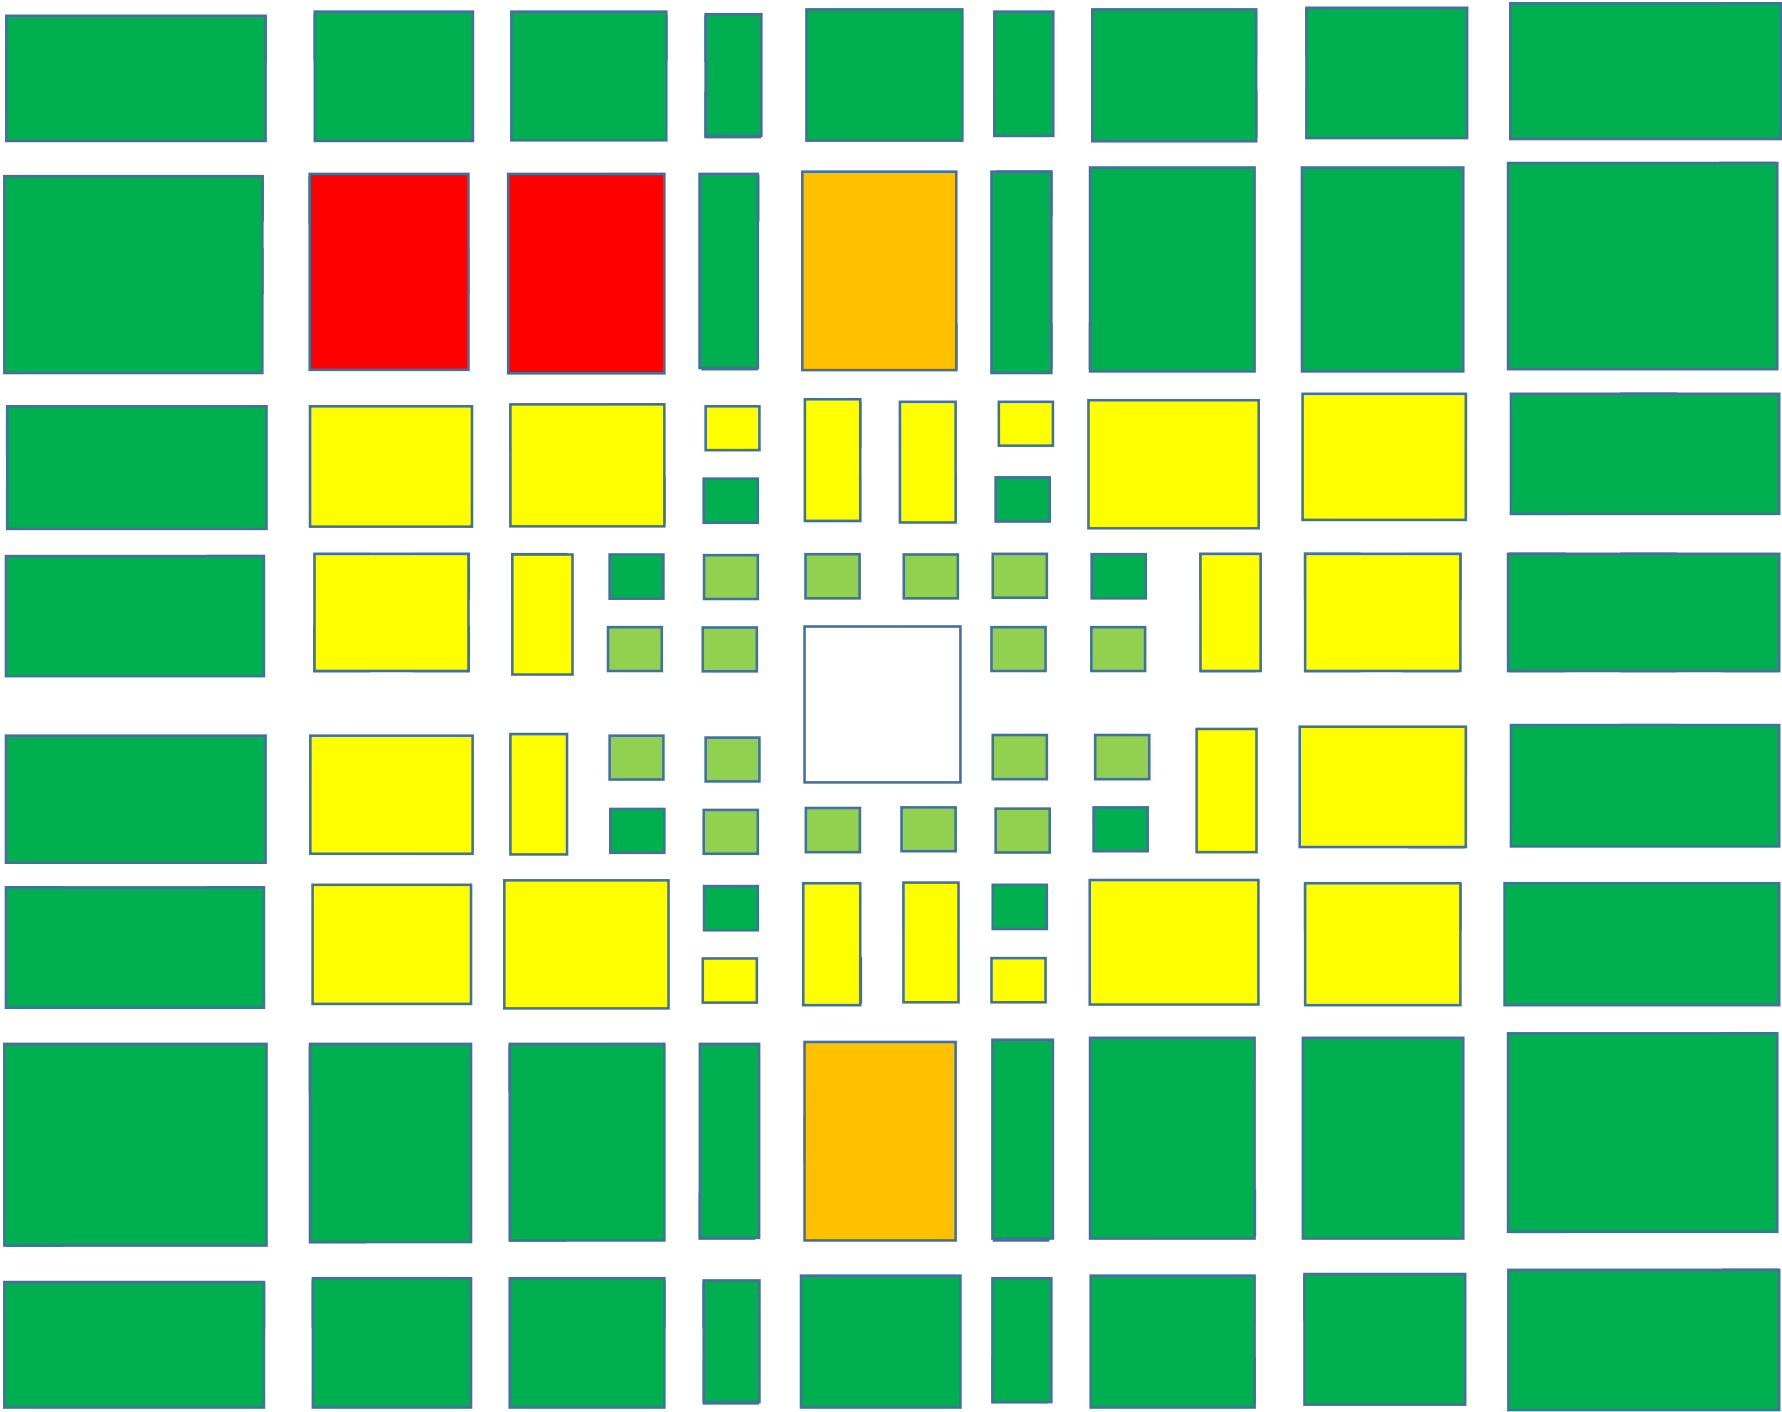

- LEGENDA: VILA 9 KM2 – 324 QUARTEIRÕES.
-  - IGREJA E EDIFÍCIOS DIVERSOS DO COMÉRCIO – 4 QUARTEIRÕES.
 -  - MORADIAS E VIVENDAS – 16 QUARTEIRÕES – 800 CIDADÃOS, 266 FAMÍLIAS.
 -  - CAMPOS AGRICOLAS, TERRENOS DE PASTO E ÁREAS DE EXTRACÇÃO DE MINERAIS – 68 QUARTEIRÕES.
 -  - ÁREA INDUSTRIAL DAS INDÚSTRIAS E DAS RESERVAS REAIS – 12 QUARTEIRÕES.
 -  - ÁREAS DE EMERGÊNCIA INCLUÍDA NOS TERRENOS DE PASTO – 12 QUARTEIRÕES.
 -  - PARQUE MUNICIPAL E FLORESTA – 212 QUARTEIRÕES.

ESTRADAS – 13 VIAS HORIZONTAIS E 13 VIAS VERTICAIS.